



ΕΦΗΜΕΡΙΣ ΤΗΣ ΚΥΒΕΡΝΗΣΕΩΣ

ΤΗΣ ΕΛΛΗΝΙΚΗΣ ΔΗΜΟΚΡΑΤΙΑΣ

ΤΕΥΧΟΣ ΤΕΤΑΡΤΟ **Αρ. Φύλλου 927**

5 Νοεμβρίου 2001

ΠΕΡΙΕΧΟΜΕΝΑ

ΑΠΟΦΑΣΕΙΣ

ΑΠΟΦΑΣΕΙΣ

Αριθ.1091119/9516/Β0010 (1)

Καθορισμός ορίων αιγιαλού, στην θέση "ΚΡΥΟ ΝΕΡΟ" Δήμου Νοτίας Ρόδου Νήσου Ρόδου, Νομού Δωδ/σου.

Ο ΥΠΟΥΡΓΟΣ ΟΙΚΟΝΟΜΙΚΩΝ

'Εχοντας υπόψη:

1. Τις διατάξεις του Ν.3200/55 "περί διοικητικής αποκεντρώσεως" όπως αυτές τροποποιήθηκαν και ισχύουν σήμερα με τα Ν.Δ.532/70, Β.Δ.704/70, Β.Δ.192/72, Π.Δ. 347/86, Ν.2026/92 και Π.Δ.97/93.

2. Τις διατάξεις του Κ.Δ.132/1929 "περί Κτηματολογικού Κανονισμού Δωδεκανήσου" που διατηρήθηκε σε ισχύ με το άρθρο 8 Ν.510/1947.

3. Τις διατάξεις των άρθρων 1 μέχρι και 7 του Α.Ν. 2344/40 "περί αιγιαλού και παραλίας" όπως έχουν τροποποιηθεί και συμπληρωθεί μεταγενέστερα με τις διατάξεις: α) του άρθρου 13 του Ν.1078/1980 και β) του άρθρου 23 του Ν.1337/1983.

4. Τις διατάξεις του Ν.Δ.439/70 "περί συμπληρώσεως των διατάξεων περί αιγιαλού".

5. Τις διατάξεις του άρθρου 20 Ν.719/77 "περί τρόπου σύνταξης τοπογραφικών - υψομετρικών διαγραμμάτων από ιδιώτες μηχανικούς κλπ.".

6. Τις διατάξεις του άρθρου 100 Π.Δ.284/88 "περί συγκροτήσεως μεταξύ άλλων και της επιτροπής καθορισμού ορίων αιγιαλού παραλίας και θέσεων αμμοληψίας".

7. Το Δ 3090/646/1976 έγγραφο του Υπουργείου Οικονομικών "περί του στη Δωδεκάνησο ορίου αιγιαλού" σε συνδυασμό με τις 325/71 και 203/71 γνωμοδοτήσεις του Ν.Σ.Κ.

8. Την υπ'αριθμό 1078204/927/0006Α/6.8.1992 κοινή Υπουργική Απόφαση των Υπουργών Προεδρίας και Οικονομικών, με την οποία διατηρείται σε ισχύ η Επιτροπή Καθορισμού ορίων αιγιαλού και θέσεων αμμοληψίας και συγκροτήθηκε με την 1658/3.4.2000 Απόφαση Προϊσταμένου Οικονομικής Επιθεώρησης Κρήτης.

9. Τις διατάξεις του άρθρου 19 παράγραφος 5 Ν.2344/95, του άρθρου 52 παράγραφος 6 Ν.2218/94, του άρθρου 4 παράγραφος 7 του Ν.2240/94, δυνάμει των οποίων αρμοδιότητες του Υπουργείου Οικονομικών που είχαν μεταβιβασθεί στους Νομάρχες, ανήκουν στον Περιφερειακό Διευθυντή, σε συνδυασμό με αυτές του άρθρου 14 παράγραφος 2 του Ν.2399/96 με τις οποίες προβλέπεται η κατάργηση των θέσεων των Περιφερειακών Διευθυντών, οι αρμοδιότητες πλέον του οποίου περιήλθαν στον Γενικό Γραμματέα της Περιφέρειας και ασκούνται από τον αναπληρωτή Περιφερειακό Διευθυντή.

10. Τις διατάξεις του τέταρτου εδαφίου της παραγράφου 2 του άρθρου 1 και της παραγράφου 6 του ιδίου άρθρου του Ν.2503/97 "Διοίκηση, οργάνωση, στελέχωση της Περιφέρειας, ρύθμιση θεμάτων για την τοπική Αυτοδιοίκηση και άλλες διατάξεις" (ΦΕΚ 107/Α), σύμφωνα με τις οποίες οι περιφερειακές Υπηρεσίες του Υπουργείου Οικονομικών, που συγκροτούσαν την ενιαία οργανική μονάδα της περιφέρειας, ούτε καταργήθηκαν, αλλά αποτελούν από 1.9.1997, Υπηρεσίες του Υπουργείου Οικονομικών.

11. Την 1039386/441/Α0006/21.4.2000 (ΦΕΚ 571Β/ 21.4.2000) απόφαση Πρωθυπουργού "περί μεταβίβασης αρμοδιοτήτων του Υπουργού Οικονομικών στον Υφυπουργό Οικονομικών".

12. Την 1043053/483/Α0006/9.5.2000 (ΦΕΚ 622Β/ 10.5.2000) απόφαση Υπουργού Οικονομικών "περί μεταβίβασης αρμοδιοτήτων του Υφυπουργού Οικονομικών στον Γεν. Γραμματέα, στους Γεν. Δ/ντές κλπ. του Υπουργείου Οικονομικών".

13. Την από 22.2.2000 έκθεση της κατά το άρθρο 100 Π.Δ.284/88 αρμόδιας επιτροπής καθορισμού ορίων αιγιαλού και παραλίας για τον καθορισμό ορίων αιγιαλού, στην περιοχή "ΚΡΥΟ ΝΕΡΟ" Δήμου Νοτίας Ρόδου, Νήσου Ρόδου Νομού Δωδ/σου.

14. Το από Αύγουστο 1999 τοπογραφικό - υψομετρικό διάγραμμα, κλίμακας 1:500 αποτελούμενο από μία (01) πινακίδα, που συντάχθηκε από τον Τοπογράφο Μηχανικό

Κλεόβουλο Παπακωνσταντίνου στο οποίο εμφανίζεται η περιοχή "ΚΡΥΟ ΝΕΡΟ" Δήμου Νοτίας Ρόδου, Νήσου Ρόδου Νομού Δωδ/σου και το οποίο θεωρήθηκε τον Απρίλιο 2000 ως προς την ακρίβεια της αποτύπωσης από τον Προϊστάμενο Τεχνικών Υπηρεσιών Δήμων και Κοινοτήτων Νομού Δωδ/σου.

15. Το με αριθμό Φ.544.5/768/00/Σ1405/15.11.2000 έγγραφο του Γενικού Επιτελείου Ναυτικού, αποφασίζουμε:

Επικυρώνουμε την από 22.2.2000 έκθεση της κατά το άρθρο 100 Π.Δ.284/88 αρμοδίας Επιτροπής περί χάραξης των ορίων αιγιαλού στην περιοχή "ΚΡΥΟ ΝΕΡΟ" Δήμου Νοτίας Ρόδου, Νήσου Ρόδου Νομού Δωδ/σου, καθώς επίσης και το από Αύγουστο 1999 σχετικό με την χάραξη, τοπογραφικό - υψομετρικό διάγραμμα, κλίμακας 1:500 αποτελούμενο από μία (01) πινακίδα, που συντάχθηκε από τον Τοπογράφο Μηχανικό Κλεόβουλο Παπακωνσταντίνου τον Αύγουστο του 1999 και το οποίο θεωρήθηκε τον Απρίλιο 2000 ως προς την ακρίβεια της αποτύπωσης από τον Προϊστάμενο Τεχνικών Υπηρεσιών Δήμων και Κοινοτήτων Νομού Δωδ/σου.

Στο τοπογραφικό αυτό διάγραμμα, χαράχθηκε από την εν λόγω επιτροπή, όπως πιο πάνω αναφέρεται, η οριογραμμή του αιγιαλού με κόκκινη συνεχόμενη πολυγωνική γραμμή με στοιχεία Α', Β', Γ', ...Ο', Π', Ρ' με εξάρτηση των κορυφών αυτής που έχουν εξαρτηθεί από συντεταγμένες του κρατικού τριγωνομετρικού δικτύου όπως αυτές εμφανίζονται στον σχετικό πίνακα επί του τοπογραφικού-υψομετρικού διαγράμματος, κλίμακας 1:500 που συντάχθηκε από τον Τοπογράφο Μηχανικό Κλεόβουλο Παπακωνσταντίνου στο ίδιο τοπογραφικό διάγραμμα.

Οριογραμμή παραλίας δεν χαράχθηκε διότι η οριογραμμή αιγιαλού τέμνει τα προς την θάλασσα όρια των ιδιοκτησιών, σύμφωνα με τις διατάξεις του άρθρου 3 Κ.Δ.132/1929.

Ο καθορισμός των ορίων αιγιαλού στη θέση αυτή γίνεται για πρώτη φορά και προς εξυπηρέτηση των σκοπών των διατάξεων του άρθρου 1 Ν.Δ.439/70 σε συνδυασμό με τις οδηγίες του Υπουργείου Οικονομικών ως η Δ.3090/646/1976 διαταγή του.

Η παρούσα απόφαση μαζί με την έκθεση και το τοπογραφικό διάγραμμα να δημοσιευθούν στην Εφημερίδα της Κυβερνήσεως.

Αθήνα, 12 Οκτωβρίου 2001

Με εντολή Υπουργού
Ο Γενικός Διευθυντής Δημ. Περιουσίας και Εθν. Κλ/των
ΣΠΥΡΟΣ Ι. ΣΤΑΘΗΣ

ΕΚΘΕΣΗ

Καθορισμού ορίων αιγιαλού και παραλίας στην παραλιακή περιοχή "Κρύο νερό" Δημοτικού Διαμερίσματος Καταβιάς Δήμου Νοτίας Ρόδου, Νήσου Ρόδου Νομού Δωδ/σου, επισπεύδοντος "Ιχθυοκαλλιέργειες Σύμης Α.Ε.".

Ρόδος σήμερα 22.2.2000 οι υπογεγραμμένοι:

1. Θεόδωρος Κυριακόπουλος, Προϊστάμενος της Κτηματικής Υπηρεσίας Δωδεκανήσου, ως Πρόεδρος.

2. Ιωάννης Παπαδόπουλος, Προϊστάμενος της Τ.Υ.Δ.Κ. Δωδεκανήσου, ως μέλος.

3. Ιωάννης Αργυρίου, Υποπ/ρχος Λιμενικού Σώματος, νόμιμος αναπληρωτής του Λιμενάρχη Ρόδου, κωλυομένου αυτού, ως μέλος.

αποτελούντες την υπό του άρθρου 100 ΠΔ 284/88 " περί διαρθρώσεως Υπουργείου Οικονομικών κ.λ.π." προβλεπομένη επιτροπή καθορισμού ορίων αιγιαλού, παραλίας και θέσεων αμμοληψίας, διατηρηθείσα με την 1078204/927/0006 Α/6.8.1992 κοινή Υπουργική Απόφαση Υπουργών Προεδρίας και Οικονομικών και συγκροτήθηκε με την 1658/3.4.200 Απόφαση Προϊσταμένου Οικονομικής Επιθεώρησης Κρήτης και μετά από επιτόπια επίσκεψη και την εξέταση των δικαιολογητικών, διαγραμμάτων, χαρτών κ.λ.π., προβήκαμε στον καθορισμό των ορίων αιγιαλού στην παραλιακή περιοχή "Κρύο Νερό" Δημοτικού Διαμερίσματος Κατταβιάς Δήμου Νοτίας Ρόδου, Νήσου Ρόδου Νομού Δωδ/σου, επισπεύδοντος "Ιχθυοκαλλιέργειες Σύμης Α. Ε."

Χαράξαμε την γραμμή αιγιαλού με συνεχόμενη κόκκινη πολυγωνική γραμμή με στοιχεία (Α', Β', Γ,Δ', ... Ο', Π', Ρ') των κορυφών αυτής που έχουν εξαρτηθεί από συντεταγμένες του Κρατικού τριγωνομετρικού Δικτύου όπως αυτές εμφανίζονται στον σχετικό πίνακα επί του τοπογραφικού-υψομετρικού διαγράμματος, κλίμακας 1:500 που συντάχθηκε από τον Αγρονόμο -Τοπογράφο Μηχανικό Κλεόβουλο Παπακωνσταντίνου, τον Αύγουστο του έτους 1999 και θεωρήθηκε από τις Τεχνικές Υπηρεσίες Δήμων και Κοινοτήτων Νομού Δωδεκανήσου την 10.4.2000 ως προς την ακρίβεια της αποτύπωσης των προς τη θάλασσα ορίων των ιδιοκτησιών.

Η καθορισθείσα και χαραχθείσα επί του προαναφερόμενου τοπογραφικού-υψομετρικού διαγράμματος οριογραμμή αιγιαλού, αποτελεί το όριο του μέγιστου πλην συνήθους χειμερίου κύματος, προσαυξημένο κατά 12 μέτρα, σύμφωνα με τις διατάξεις άρθρου 3 ΚΔ 132/1929 που διατηρήθηκε σε ισχύ με το άρθρο 8 Ν. 510/1947.

Οριογραμμή παραλίας δεν χαράχθηκε διότι η οριογραμμή αιγιαλού τέμνει τα προς την θάλασσα ορίων των ιδιοκτησιών (Κ.Μ. 5000 γαιών Κατταβιάς Ιδιοκτησίας Ελληνικού Δημοσίου), σύμφωνα με τις διατάξεις του άρθρου 3 ΚΔ 132/ 1929.


Ο καθορισμός των ορίων αιγιαλού στη θέση αυτή γίνεται για πρώτη φορά και δεν έχει καθοριστεί στις παράπλευρες περιοχές.

Ο καθορισμός της ανωτέρω οριογραμμής γίνεται προς εξυπηρέτηση των σκοπών των διατάξεων άρθρου 1 ΝΔ 439/70 σε συνδιασμό με τις οδηγίες του Υπουργείου Οικονομικών ως η Δ. 3090/646/1976 διαταγή του.


Η Επιτροπή

Ο Πρόεδρος
Θ. ΚΥΡΙΑΚΟΠΟΥΛΟΣ


Τα Μέλη
Ι. ΠΑΠΑΔΟΠΟΥΛΟΣ
Ι. ΑΡΓΥΡΙΟΥ

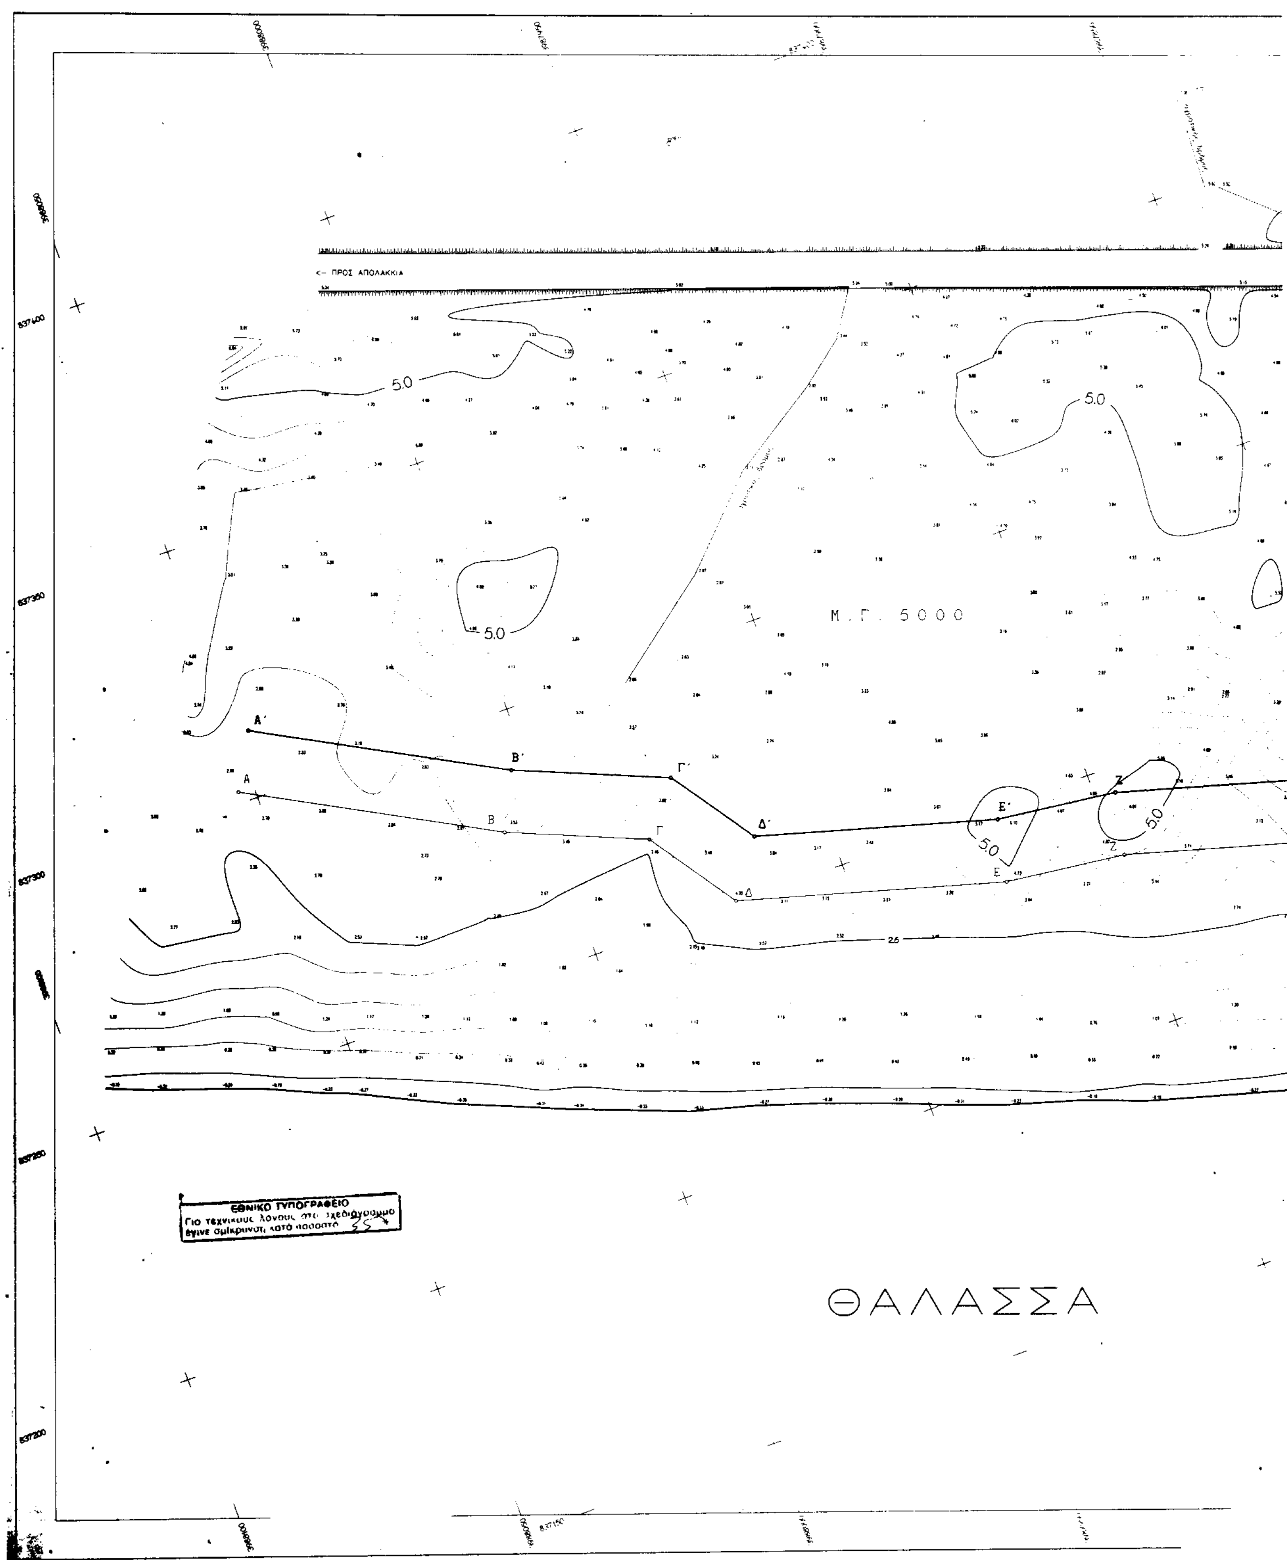

<- ΠΡΟΣ ΑΠΟΛΑΚΚΙΑ
5.0
5.0
5.0
5.0
5.0
Μ.Γ. 5000
Α΄
Β΄
Γ΄
Δ΄
Ε΄
Ζ
Α
Β
Γ
Δ
Ε
Ζ
2.5
ΕΘΝΙΚΟ ΤΥΠΟΓΡΑΦΕΙΟ
Για τεχνικούς λόγους στο σχεδιάγραμμα έγινε σμίκρυνση κατά ποσοστό 55%
ΘΑΛΑΣΣΑ

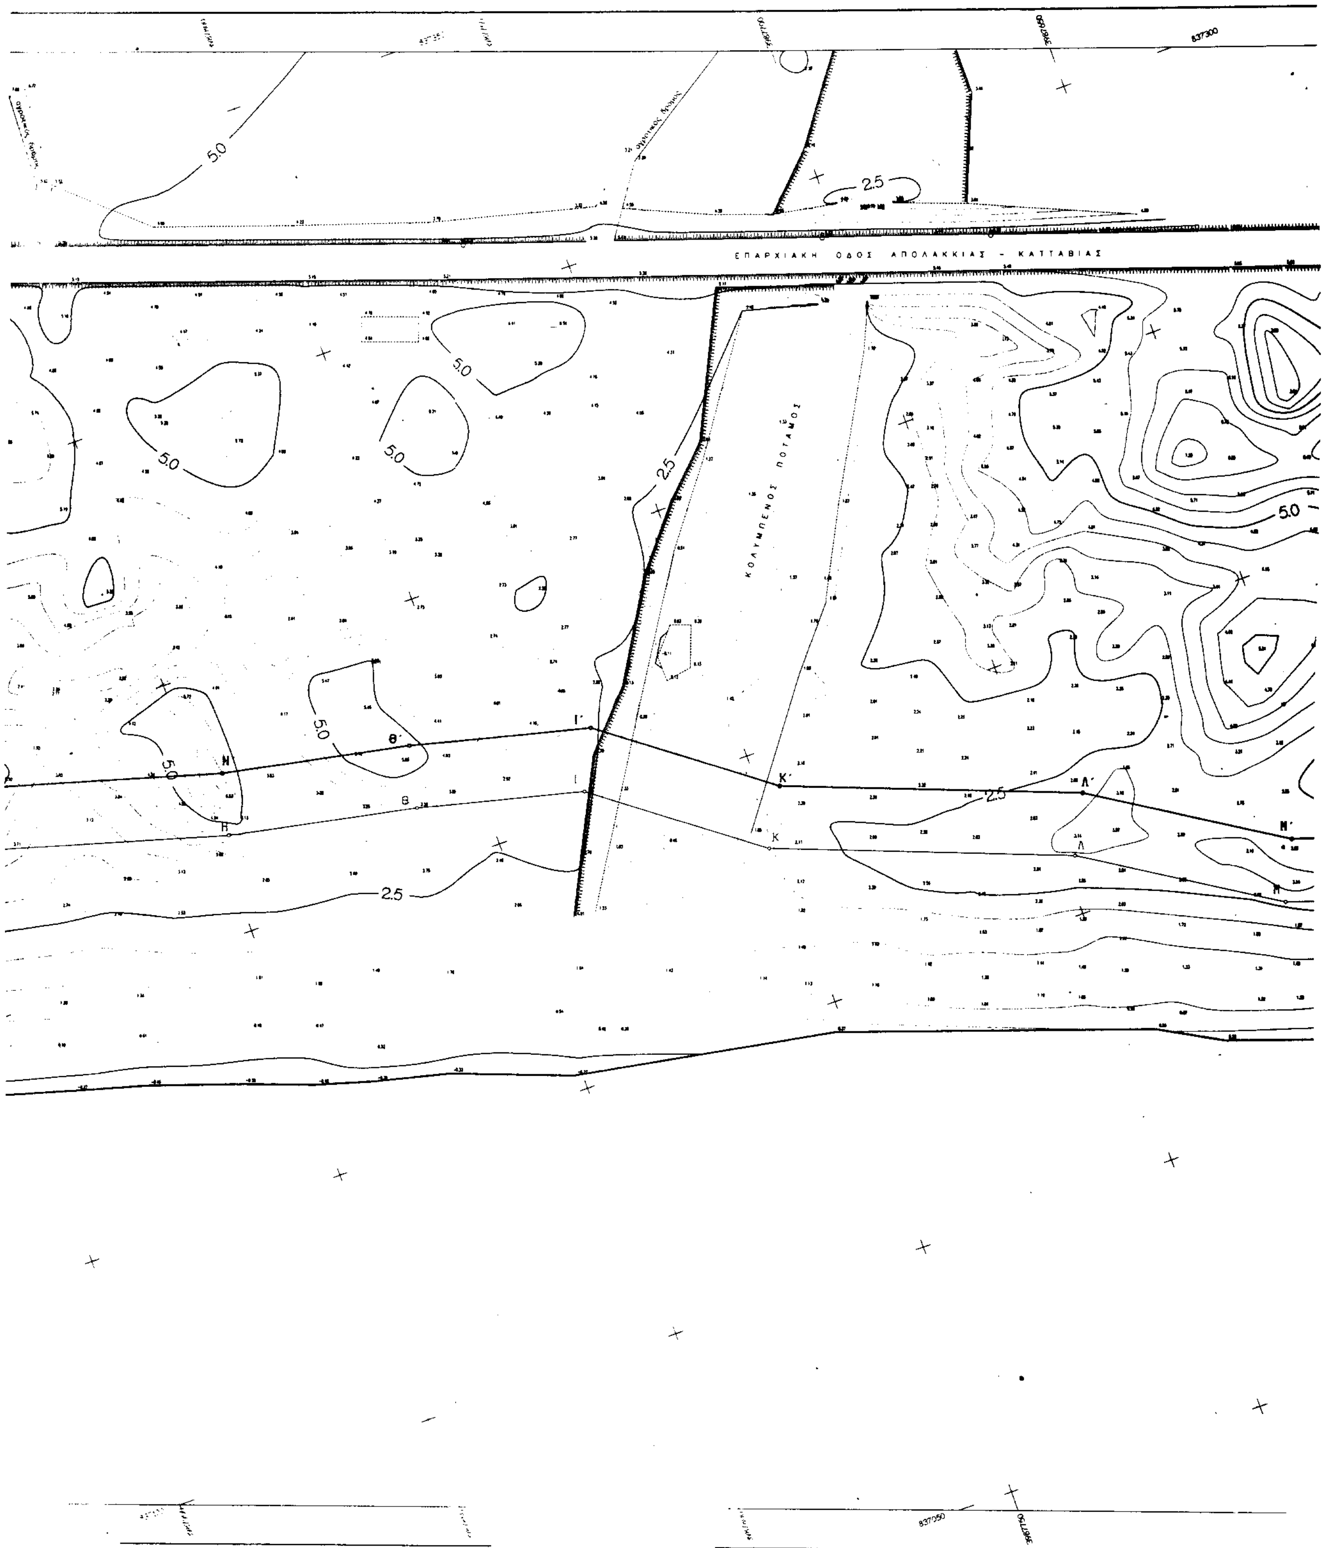

ΕΠΑΡΧΙΑΚΗ ΟΔΟΣ ΑΠΟΛΑΚΚΙΑΣ - ΚΑΤΤΑΒΙΑΣ
ΚΟΛΥΜΠΕΝΟΣ ΠΟΤΑΜΟΣ
5.0
2.5
Θ΄
Θ
Ι΄
Ι
Κ΄
Κ
Λ΄
Λ
Μ΄
Μ
Η
837300
837050

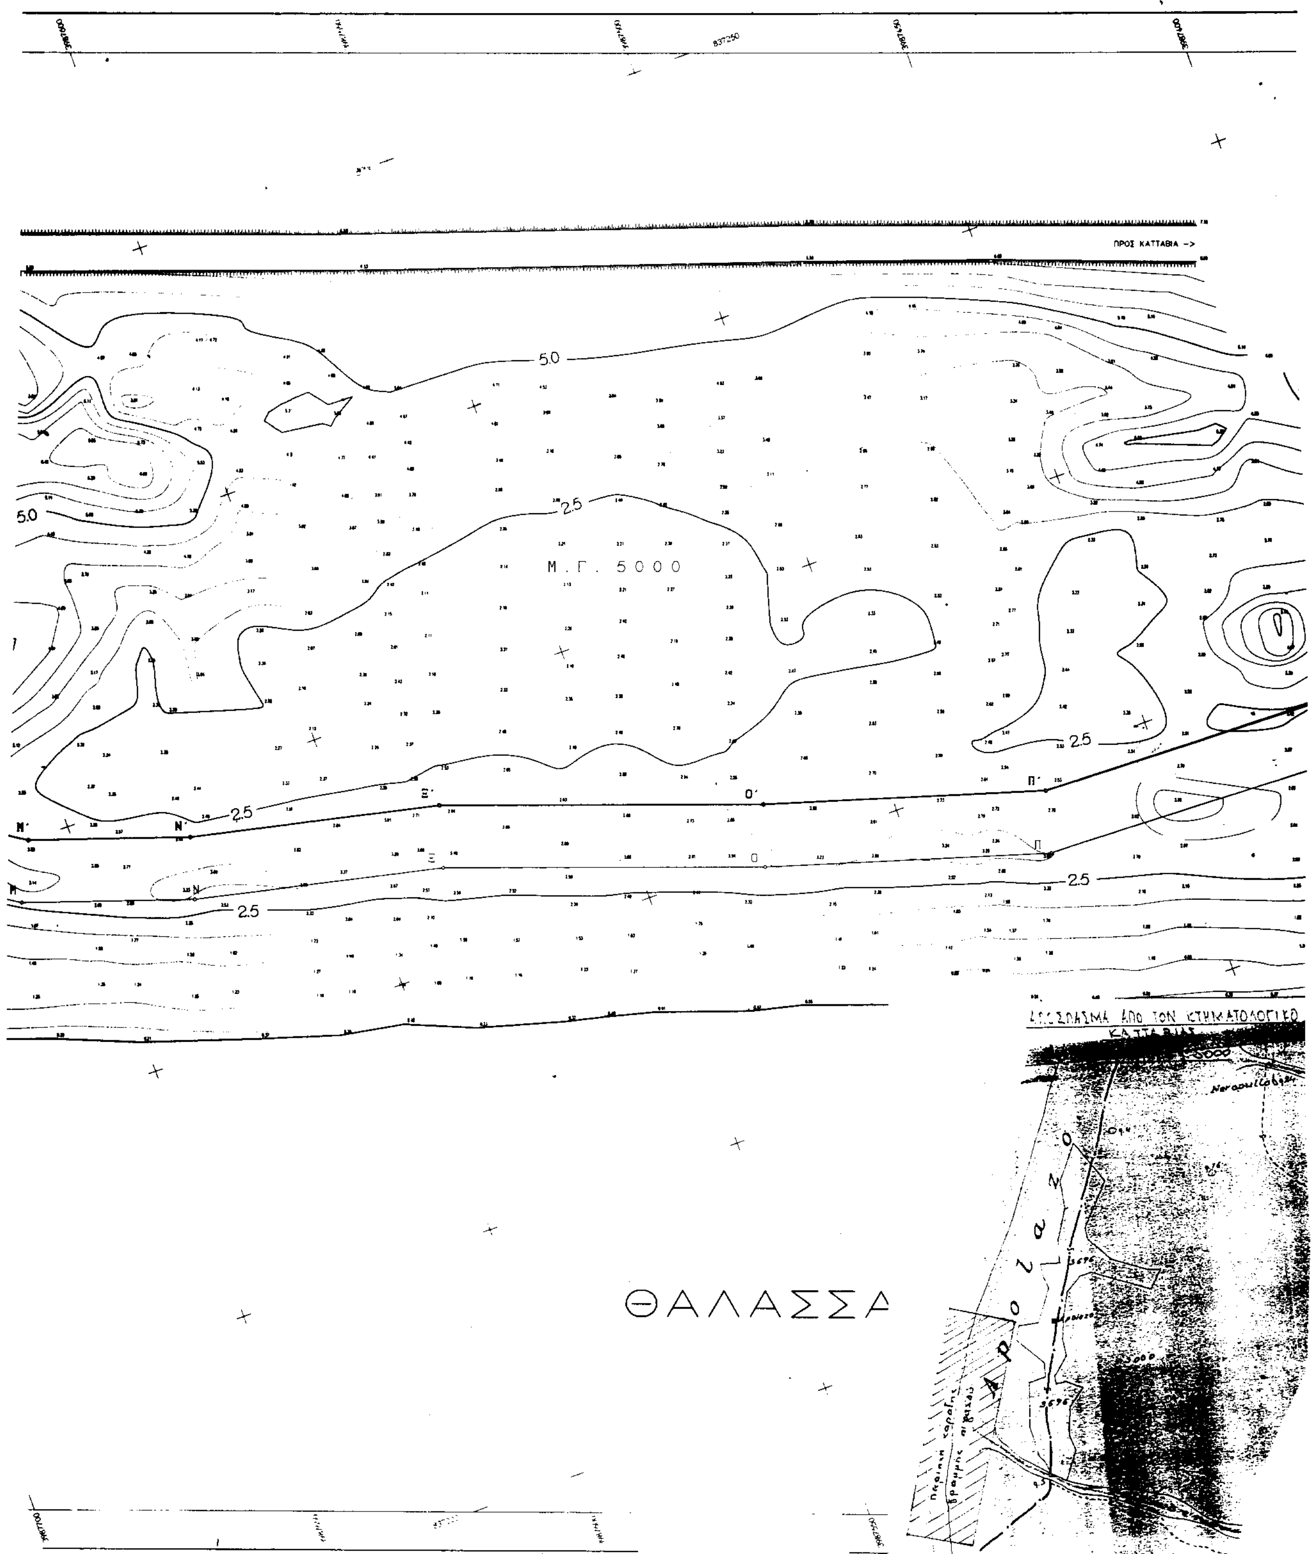

ΠΡΟΣ ΚΑΤΤΑΒΙΑ ->
5.0
2.5
Μ.Γ. 5000
ΘΑΛΑΣΣΑ

ΥΠΟΜΝΗΜΑ

1. Η καθοριsθείσα οριογραμμή αιγιαλού αποτελεί το όριο των μεγίστων πλην συνήθων αναβάσεων του κύματος προσηυξημένου κατά 12 μέτρα, σύμφωνα με τις διατάξεις των άρθρων 3 του Κ.Δ. 132/29 που διατηρήθηκε σε ισχύ δυνάμει του άρθρου 8 του Ν. 510/1947.

2. Οι κορυφές της πολυγωνικής οριογραμμής του αιγιαλού έχουν εξαρτηθεί από σταθερά σημεία με επισήμανση αυτών (των κορυφών) από συντεταγμένες που αναφέρονται παρακάτω.

3. Επισπεύδουσα για τη χάραξη της γραμμής αιγιαλού είναι η εταιρεία "ΙΧΘΥΟΚΑΛΛΙΕΡΓΕΙΕΣ ΣΥΜΗΣ Α.Ε."

4. Ο καθορισμός ορίων αιγιαλού διενεργείται για πρώτη φορά στην εν λόγω περιοχή και δεν έχει καθορισθεί αιγιαλός ούτε στις παράπλευρες περιοχές.

5. Δεν υπάρχουν τμήματα κτισμάτων εντός του ορίου του αιγιαλού.

6. Η γραμμή αιγιαλού κόβει την Μ.Γ. 5000 Κατταβιάς η οποία ανήκει στο Ελληνικό Δημόσιο.

7. —— Μαύρη γραμμή με στοιχεία [Α–Β–Γ–Δ–Ε–Ζ–Η–Θ–Ι–Κ–Λ–Μ–Ν–Ξ–Ο–Π–Ρ] είναι το μέγιστο χειμέριο κύμα.

8. —— Κόκκινη γραμμή με στοιχεία [Α'–Β'–Γ'–Δ'–Ε'–Ζ'–Η'–Θ'–Ι'–Κ'–Λ'–Μ'–Ν'–Ξ'–Ο'–Π'–Ρ'] είναι η γραμμή αιγιαλού.

9. Το παρόν σχεδιάγραμμα συνοδεύει την από 22-2-2000 έκθεση της αρμόδιας επιτροπής την προβλεπόμενη από τις διατάξεις του άρθρου 100 του Π.Δ. 284/1988.

ΡΟΔΟΣ 22-2-2000

Η ΕΠΙΤΡΟΠΗ


1. ....


3. ....

ΣΥΝΤΕΤΑΓΜΕΝΕΣ ΓΡΑΜΜΗΣ ΑΙΓΙΑΛΟΥ

Α/Α	X	Y	Α/Α	X	Y
Α'	837312.706	3988047.306	Κ'	837192.521	3987746.031
Β'	837288.631	3988003.211	Λ'	837171.809	3987692.233
Γ'	837276.857	3987975.130	Μ'	837150.114	3987657.920
Δ'	837260.828	3987964.014	Ν'	837140.348	3987628.694
Ε	837247.979	3987919.092	Ξ'	837130.143	3987581.815
Ζ'	837245.094	3987896.042	Ο'	837109.571	3987523.549
Η'	837230.458	3987845.055	Π'	837094.019	3987472.021
Θ'	837223.515	3987809.884	Ρ'	837092.71	398741456
Ι	837215.099	3987776.141			

ΠΟΛΥΓΩΝΟΜΕΤΡΙΚΟ ΣΗΜΕΙΟ
ΥΨΟΜΕΤΡΙΚΟ ΣΗΜΕΙΟ
ΠΡΑΝΕΣ
ΕΠΑΡΧΙΑΚΗ ΟΔΟΣ
ΑΓΡΟΤΙΚΟΣ ΔΡΟΜΟΣ
ΑΚΤΟΓΡΑΜΜΗ
ΙΣΟΥΨΕΙΣ ΑΝΑ 0.5 Μ
ΙΣΟΥΨΕΙΣ ΑΝΑ 2.5 Μ
ΟΡΙΟΓΡΑΜΜΗ ΑΙΓΙΑΛΟΥ
ΟΡΙΟΓΡΑΜΜΗ ΜΕΓΙΣΤΟΥ ΧΕΙΜΕΡΙΟΥ ΚΥΜΑΤΟΣ

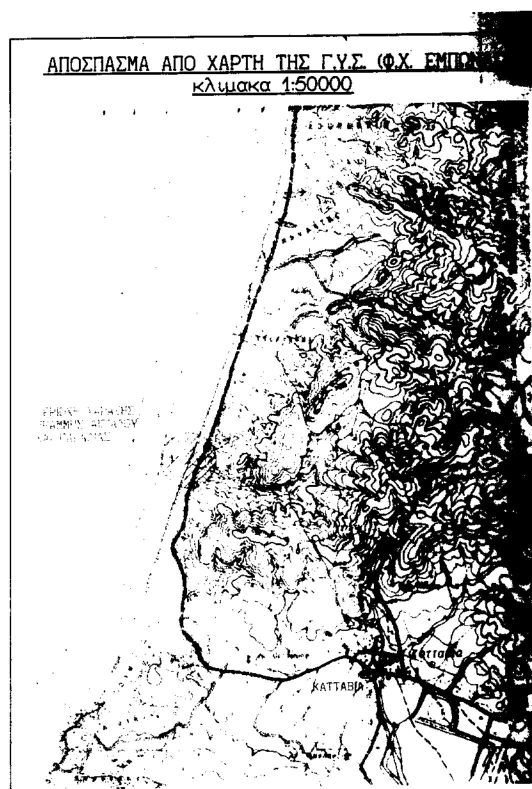

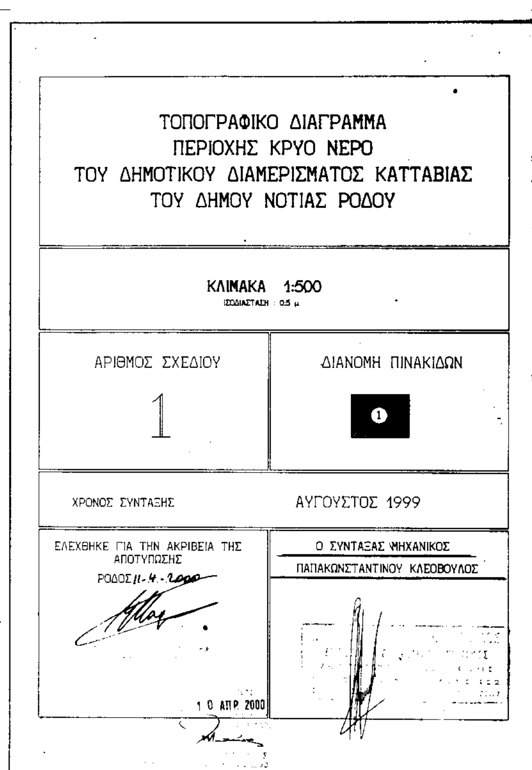

ΤΟΠΟΓΡΑΦΙΚΟ ΔΙΑΓΡΑΜΜΑ
ΠΕΡΙΟΧΗΣ ΚΡΥΟ ΝΕΡΟ
ΤΟΥ ΔΗΜΟΤΙΚΟΥ ΔΙΑΜΕΡΙΣΜΑΤΟΣ ΚΑΤΤΑΒΙΑΣ
ΤΟΥ ΔΗΜΟΥ ΝΟΤΙΑΣ ΡΟΔΟΥ

ΚΛΙΜΑΚΑ 1:500
ΙΣΟΔΙΑΣΤΑΣΗ : 0.5 μ

ΑΡΙΘΜΟΣ ΣΧΕΔΙΟΥ	ΔΙΑΝΟΜΗ ΠΙΝΑΚΙΔΩΝ
1	1

ΧΡΟΝΟΣ ΣΥΝΤΑΞΗΣ: ΑΥΓΟΥΣΤΟΣ 1999

ΕΛΕΓΧΘΗΚΕ ΓΙΑ ΤΗΝ ΑΚΡΙΒΕΙΑ ΤΗΣ ΑΠΟΤΥΠΩΣΗΣ
ΡΟΔΟΣ 11-4-2000
10 ΑΠΡ. 2000

Ο ΣΥΝΤΑΞΑΣ ΜΗΧΑΝΙΚΟΣ
ΠΑΠΑΚΩΝΣΤΑΝΤΙΝΟΥ ΚΛΕΟΒΟΥΛΟΣ

Αριθ. Δ.Π.1126 (2)

Διατήρηση ως προϋφιστάμενων του 1923 οδών ανωνύμων που βρίσκονται σε Ο.Τ. στην περιοχή της Πλατείας Σπ. Μουστακλή.

Ο ΝΟΜΑΡΧΗΣ ΚΥΚΛΑΔΩΝ

Έχοντας υπ' όψιν:

1. Τις διατάξεις του άρθρου 20 Ν.Δ/τος 17.7.23 "Περί σχεδίων πόλεων κ.λ.π.".

2. Την Ε 20014/34/77 σχετικά με ιδιωτικές οδούς που προϋπάρχουν του 1923 σε σχέδια πόλης.

3. Το ΦΕΚ 322/15.3.2000 όπου δημοσιεύθηκε ο οργανισμός της Νομαρχιακής Αυτοδιοίκησης Κυκλάδων.

4. Την από 27.2.2001 Δ.Π. 1126 αίτηση των Παναγιώτη και Ανθούσας Πίκη με τα συνημμένα της ήτοι:

- Συμβόλαια ιδιοκτησίας των ετών 1904, 1933, 1934 και 2000.

- Τοπογραφικό διάγραμμα οικοπέδου και Ο.Τ.

- Απόσπασμα ρυμοτομικού σχεδίου Ερμούπολης 19/2001.

- Τεχνική έκθεση

5. Την ομόφωνη γνώμη του Σ.Χ.Ο.Π. του Νομού Κυκλάδων όπως αυτή διατυπώθηκε στη συνεδρίαση της 26.9.2001 και στην πράξη 4/2001, αποφασίζουμε:

Τη διατήρηση ως προϋφιστάμενων του 1923 των δύο ανωνύμων οδών που βρίσκονται σε Ο.Τ. στην περιοχή της πλατείας Σπ. Μουστακλή του Σχεδίου Πόλης Ερμούπολης.

Οι παραπάνω οδοί αρχίζουν:

α) από την πλατεία Σπ. Μουστακλή και καταλήγει σε αδιέξοδο διέρχεται δε από τις ιδιοκτησίες Φίτρου, Κληρ. Αλεξ. Μπόλια, Ι.Μ. Αγ. Βαρβάρας, Πίκη κ.λ.π. και στο συνημμένο τ.δ. περιγράφεται με τα στοιχεία (1, 2, ... 11, 1) και σημειώνεται με πράσινο χρώμα.

Κατά μήκος της οδού αυτής ισχύουν τα προβλέπόμενα για τις εγκεκριμένες οδούς του ρυμοτομικού σχεδίου Ερμούπολης και το ελάχιστο πλάτος της οδού καθορίζεται στα 1,50 μ.

Β) από την οδό Λυκούδη και καταλήγει σε αδιέξοδο, διέρχεται δε από τις ιδιοκτησίες Παπαδημητρίου, Πίκη, Λουδάρου κ.λ.π. και στο συνημμένο τ.δ. περιγράφεται με τα στοιχεία (12, 13, 14, 15, 12) και σημειώνεται με πράσινο χρώμα.

Κατά μήκος της οδού αυτής ισχύουν τα προβλεπόμενα για τις εγκεκριμένες οδούς του ρυμοτομικού σχεδίου Ερμούπολης και το ελάχιστο πλάτος της οδού καθορίζεται στο 1,20 μ.

Από τις διατάξεις της παρούσας απόφασης δεν προκύπτει δαπάνη σε βάρος του κρατικού προϋπολογισμού του Δήμου Ερμούπολης.

Η ισχύς της παρούσας απόφασης αρχίζει από τη δημοσίευσή της στην Εφημερίδα της Κυβερνήσεως.

Η απόφαση αυτή να δημοσιευθεί στην Εφημερίδα της Κυβερβήσεως.

Ερμούπολη, 17 Οκτωβρίου 2001

Ο Νομάρχης
ΠΑΝΑΓΙΩΤΗΣ ΡΗΓΑΣ

Τεχνικό Γραφείο
Γιαννη Αργυριου Παντελη Ζαραφωνιτη

ΕΡΓΟ: ΑΠΟΤΥΠΩΣΗ ΙΔΙΟΚΤΗΣΙΩΝ	ΗΜΕΡΟΜΗΝΙΑ: Σεπτεμβρης 2000
ΕΡΓΟΔΟΤΕΣ: Παναγιωτης Πικης	
ΤΟΠΟΣ: ΕΡΜΟΥΠΟΛΗ ΣΥΡΟΥ	ΚΛΙΜΑΚΑ: 1:100
ΘΕΜΑ: ΤΟΠΟΓΡΑΦΙΚΟ ΔΙΑΓΡΑΜΜΑ	
ΜΕΛΕΤΗΤΗΣ: ΠΑΝΤΕΛΗΣ ΖΑΡΑΦΩΝΙΤΗΣ	ΑΡ. ΣΧΕΔΙΟΥ: Τ2

ΑΠΟΣΠΑΣΜΑ ΕΚ ΤΟΥ ΡΥΜΟΤΟΜΙΚΟΥ

ΟΔΟΣ ΨΑΡΡΩΝ
ΟΔΟΣ ΛΥΚΟΥΡΓΟΥ
ΠΛΑΤΕΙΑ ΣΤ. ΒΟΥΤΣΑΚΗ

Ε=56,14μ²
Ε=89,30μ²

ΟΙΚΙΑ
ΕΡΕΙΠΩΜΕΝΗ ΟΙΚΙΑ

ΔΗΛΩΣΗ
Ότι ιδιοκτησία με τα στοιχεία ΑΒΓΔ μ² 56,14 και ΑΒΓΔΕΖΗΘΙΚΛΜ μ² 89,30 βρίσκονται εντός σχεδίου πόλεως Ερμουπόλεως και είναι άρτιες και οικοδομήσιμες κατά παρέκκλιση σύμφωνα με τις ισχύουσες πολεοδομικές διατάξεις.
Ο Μηχανικός

ΠΔ 19.1.76 ΦΕΚ 47Δ
Ν 1577/18.12.85 ΦΕΚ 210Α